


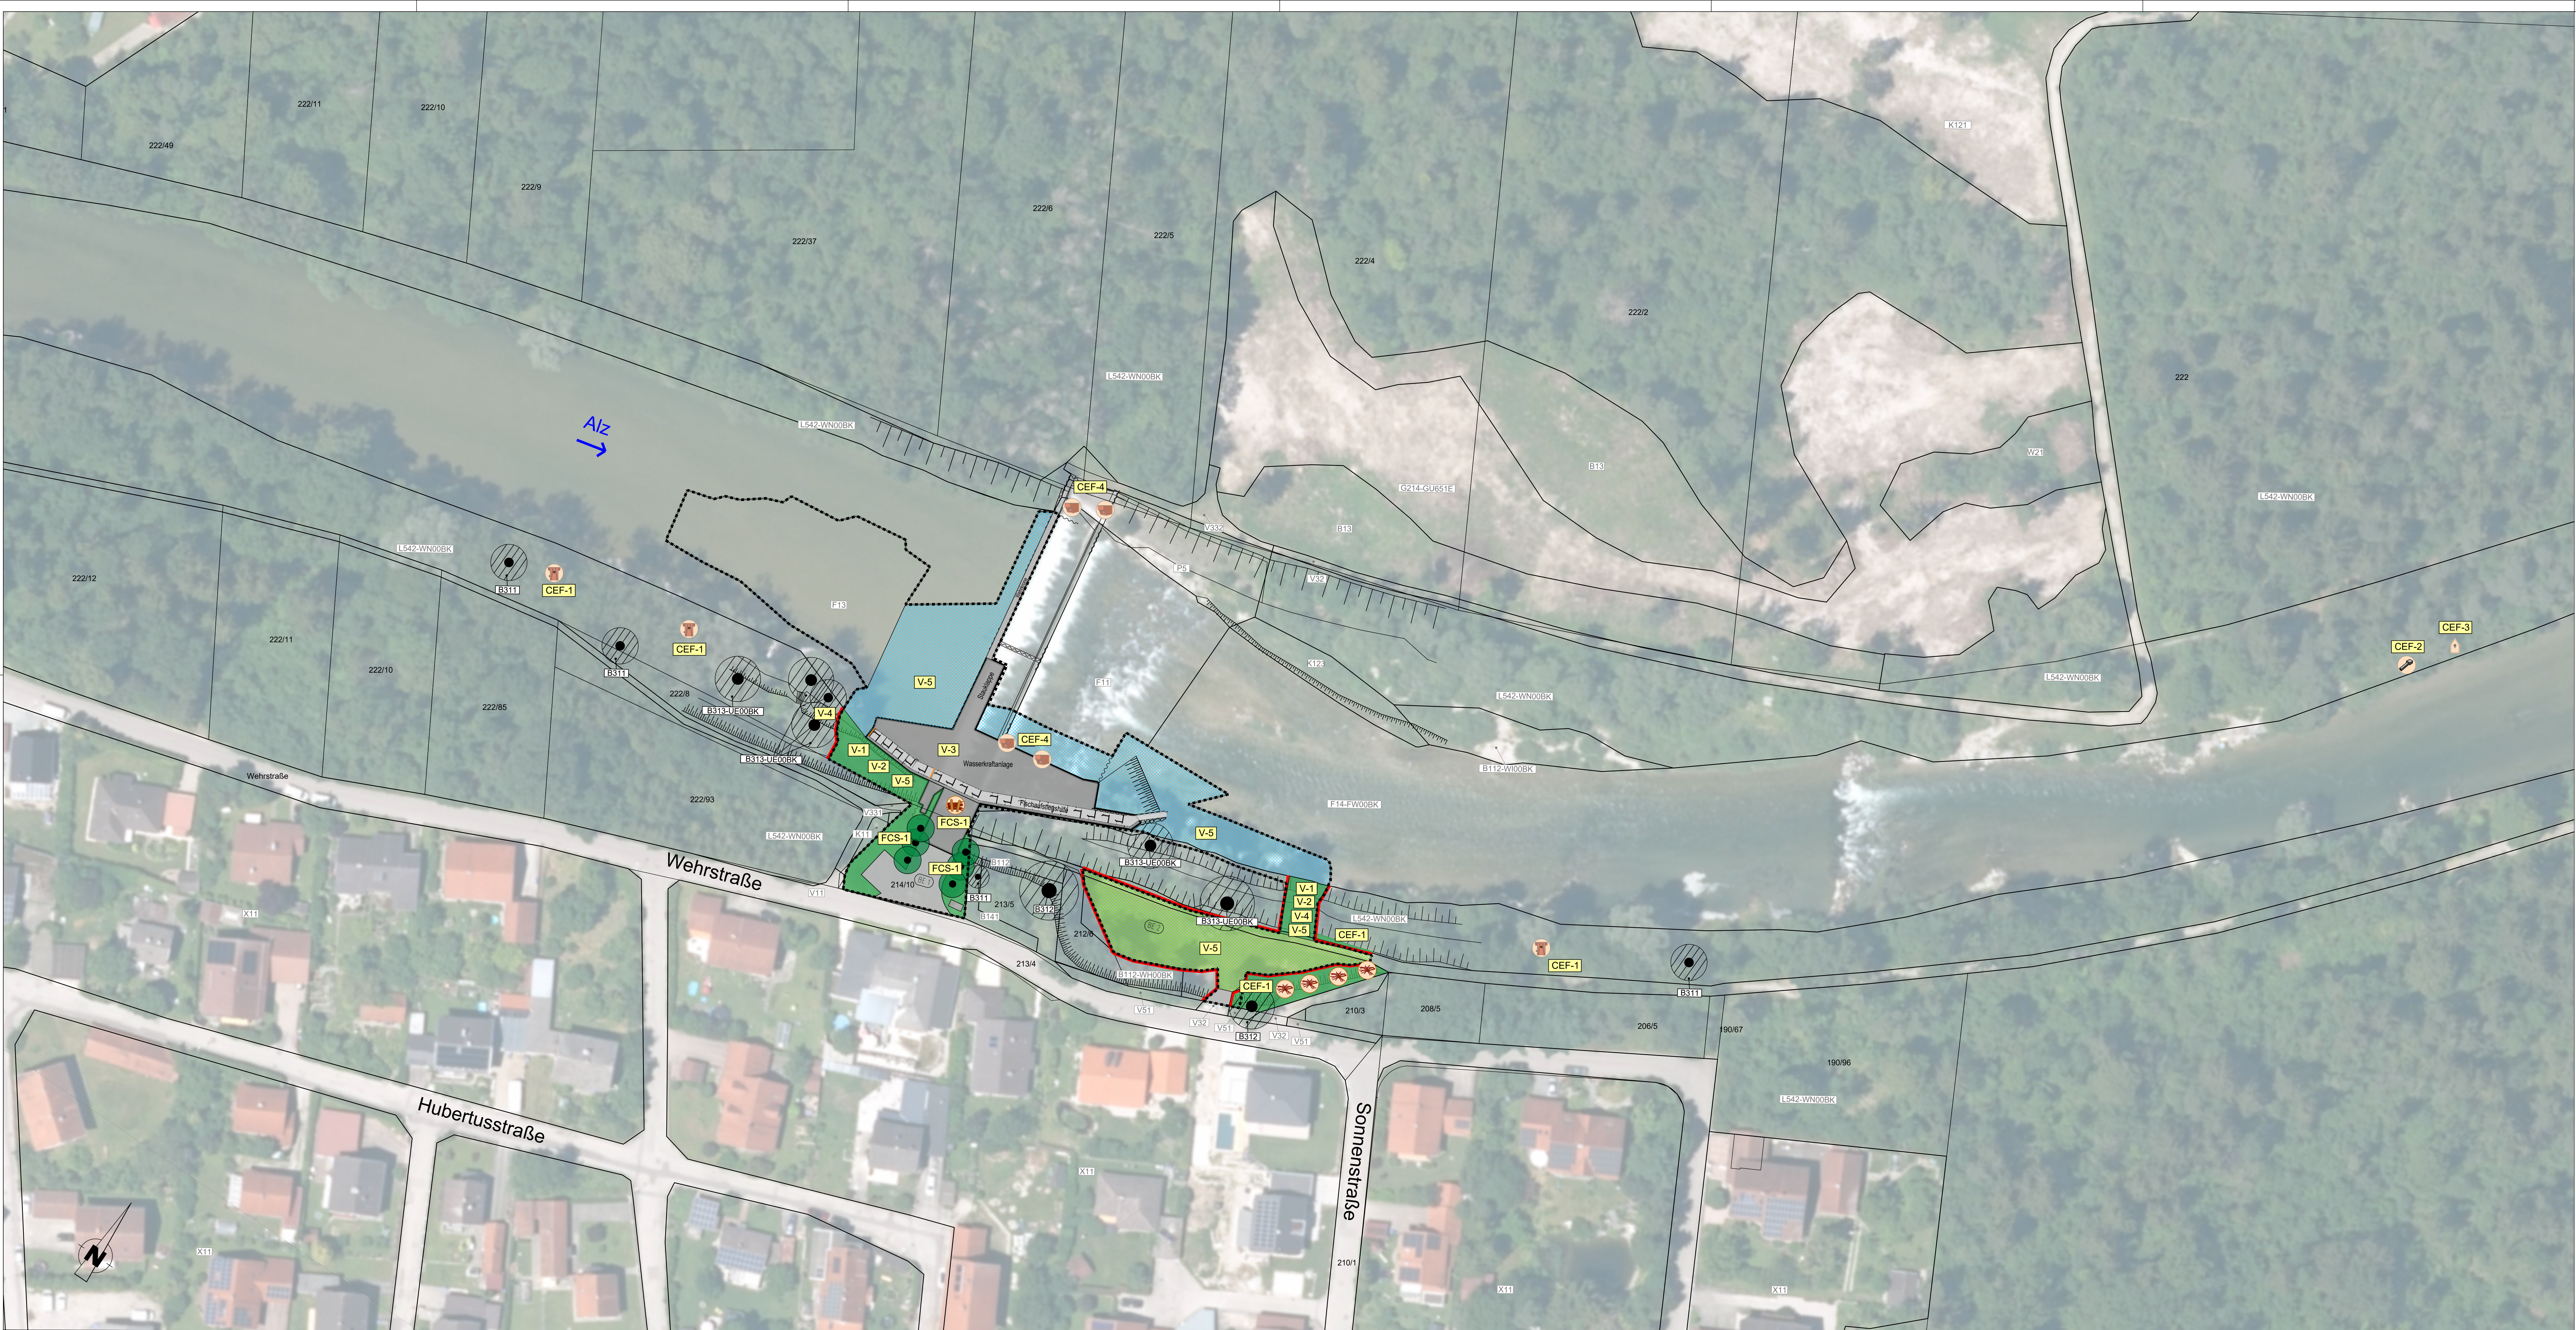

Nr.	Datum	Bezeichnung/Änderung	bearb.	gez.	gepr.
Landkreis:		Altötting	Gemeinde:		Garching a.d. Alz
Vorhaben:		Errichtung und Betrieb einer Wasserkraftanlage am Walder Stützwehr			
Lageplan der landschaftspflegerischen Maßnahmen					
Projekt-Nr.:	Anlage-Nr. / Blatt Nr.:	EDV-Nr.:	Maßstab:	Blatt:	
	11.4.1.1		1: 500		
Vorhabensträger:			Entwurfverfasser:		
M2 Grün GmbH Am Blickenberg 21 83352 Altenmarkt a.d. Alz			Grünplan GmbH Prinz-Ludwig-Straße 48 85354 Freising Tel: 08161/13015 Fax: 08161/12668 info@gruenplan-gmbh.de http://www.gruenplan-gmbh.de		